



LA SOCIEDAD PROMOTORA Y LA DIRECCIÓN FACILITAN Y SE RESERVA EL DERECHO DE EFECTUAR DURANTE EL TRANSCURSO DE LA OBRA LAS MODIFICACIONES NECESARIAS POR EXIGENCIAS DE ORIGEN TÉCNICO, JURÍDICO O COMERCIAL, SIN QUE ELLO IMPLIQUE MENOSCAIBO EN EL NIVEL GLOBAL DE LA CALIDAD.

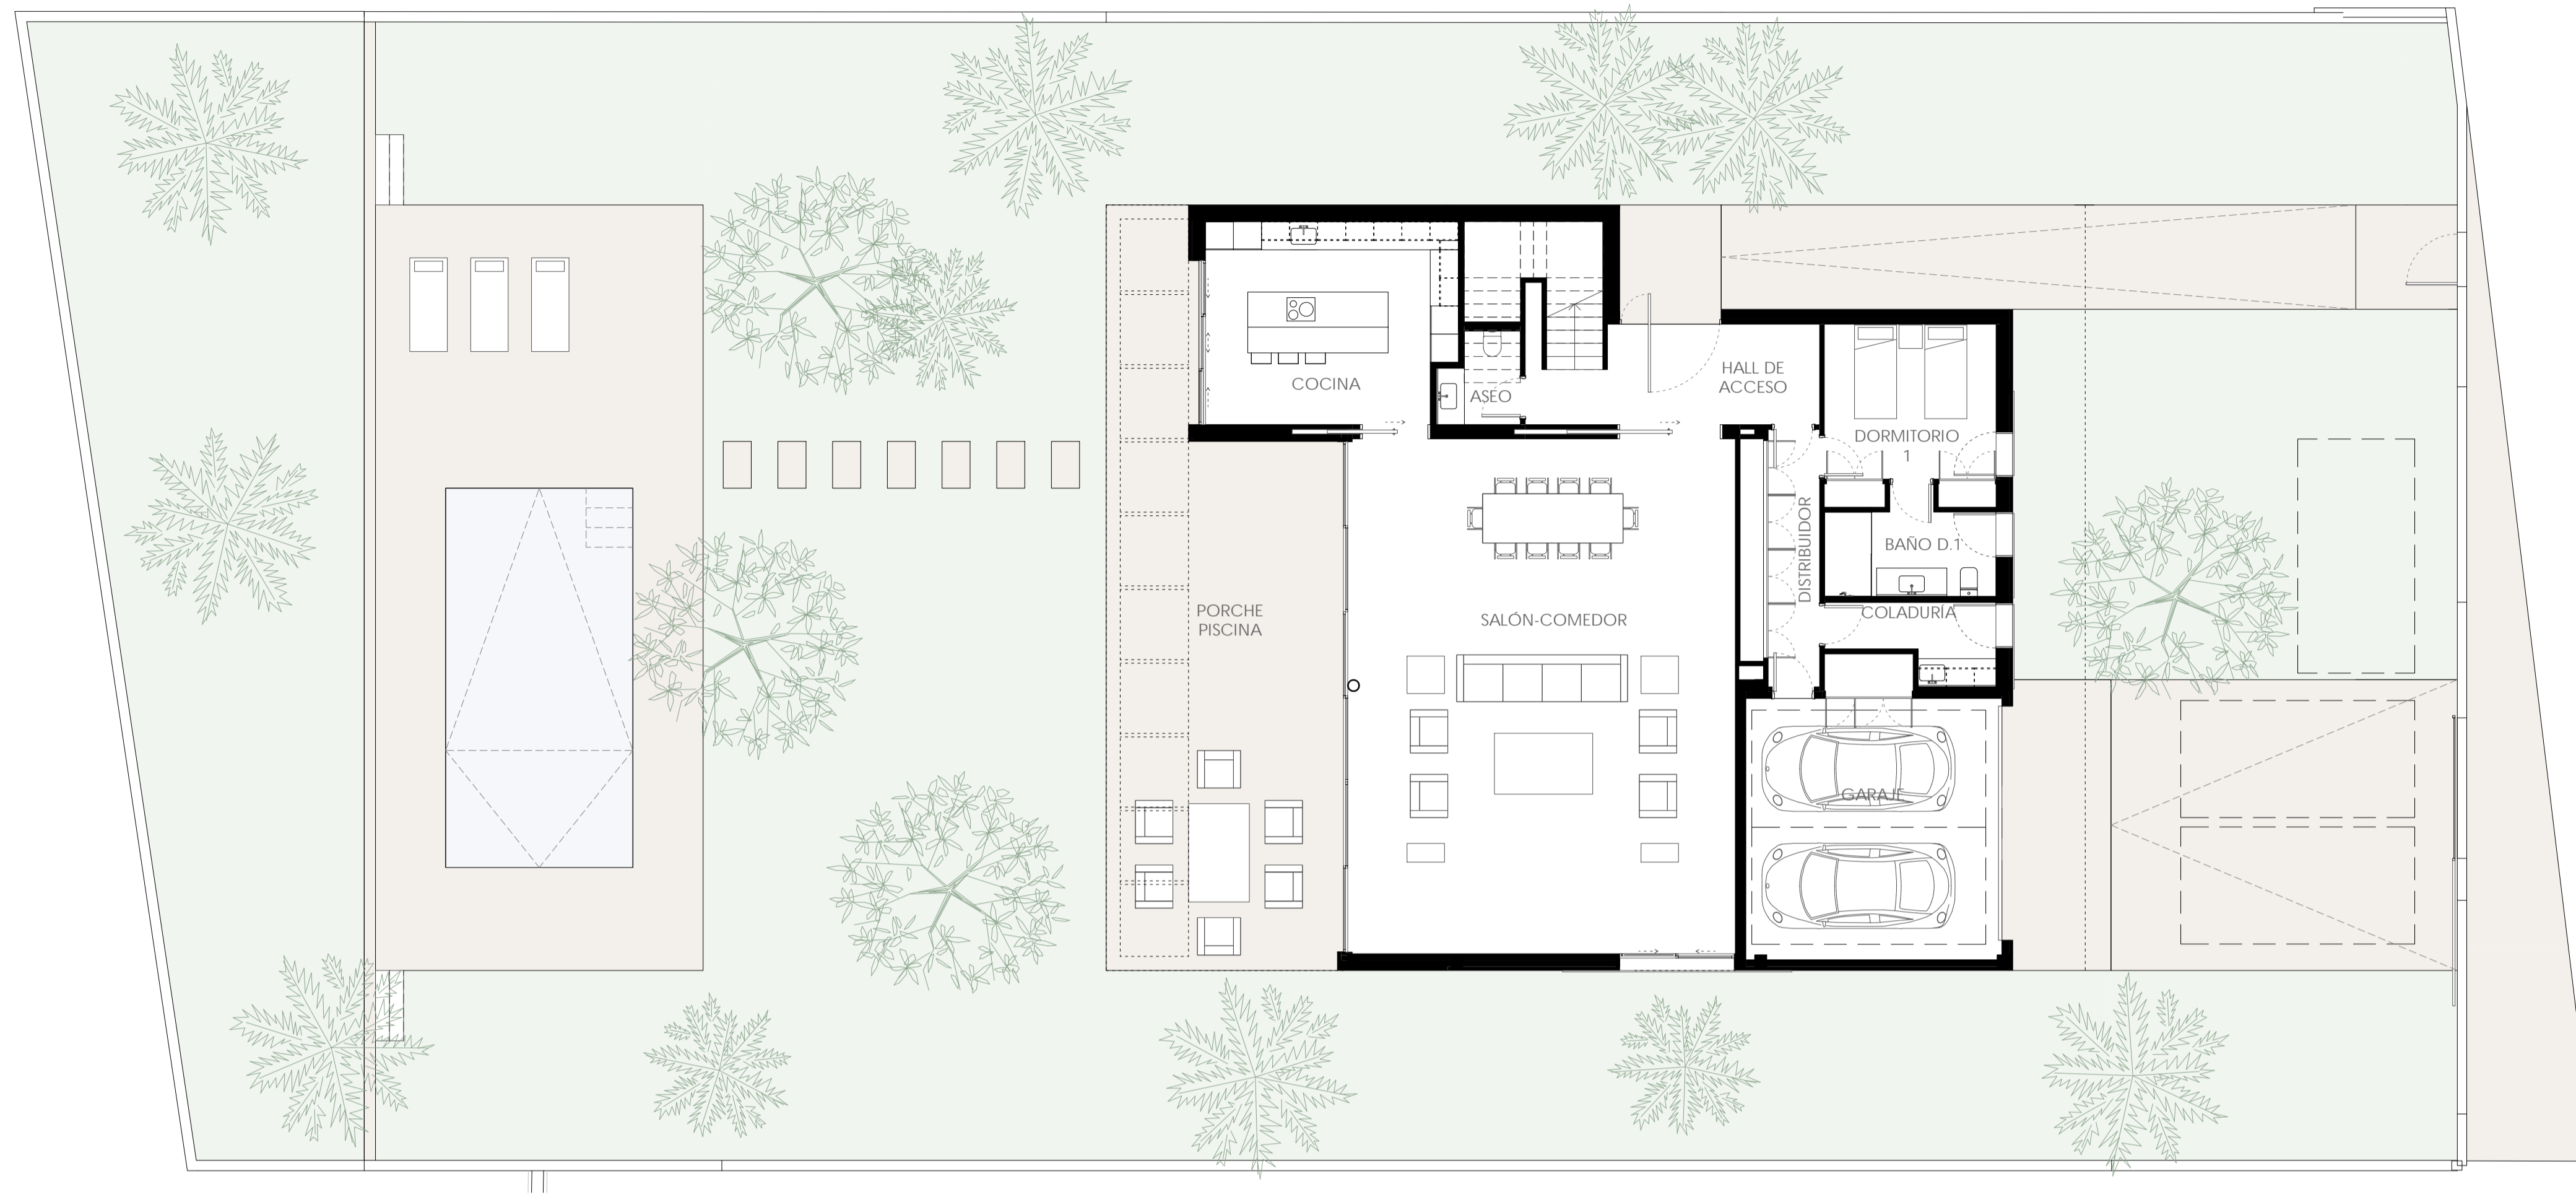


PLANTA BAJA

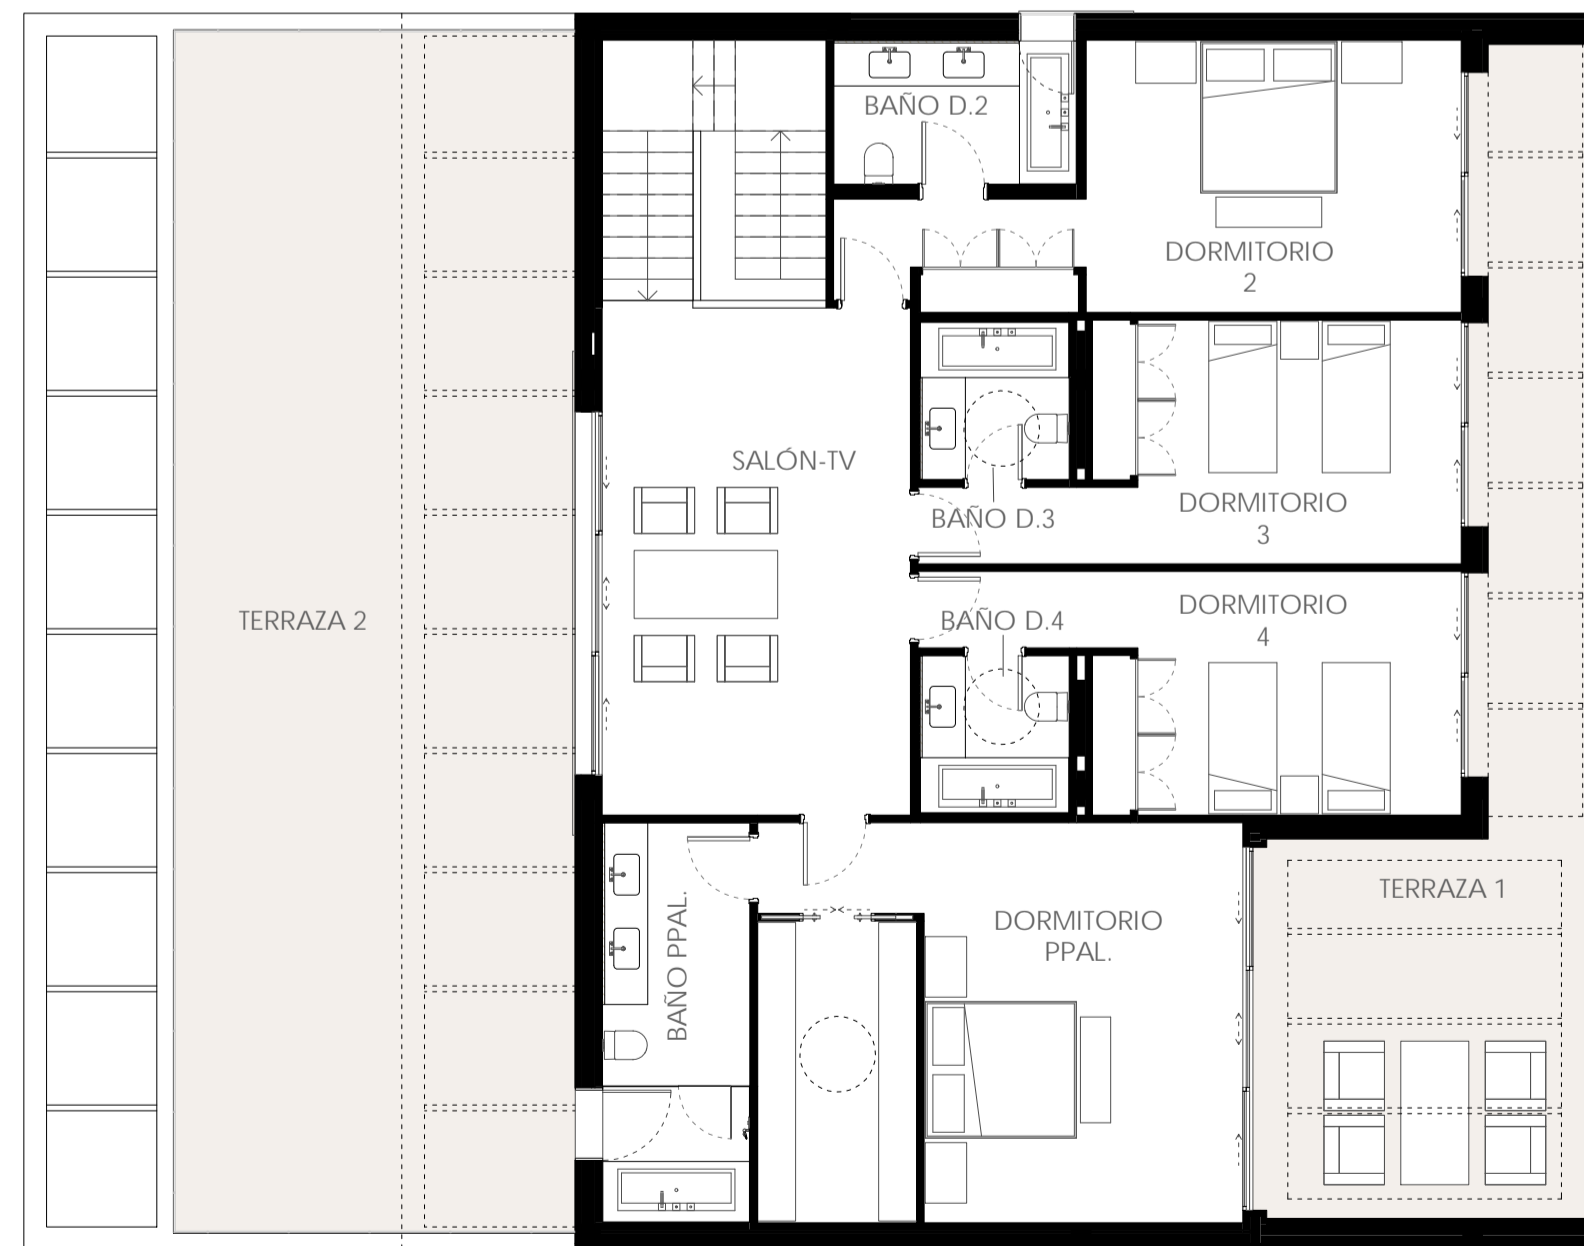

PLANTA PRIMERA



SUPERFICIE DE PARCELA:	1273.35 m <sup>2</sup>
SUPERFICIE CONSTRUIDA INTERIOR:	403.08 m <sup>2</sup>
SUPERFICIE CONST. EXT. CUBIERTA: (PLANTA BAJA)	81.59 m <sup>2</sup>
SUPERFICIE DE TERRAZA EXT. DESCUBIERTA: (PLANTA PRIMERA)	160.43 m <sup>2</sup>

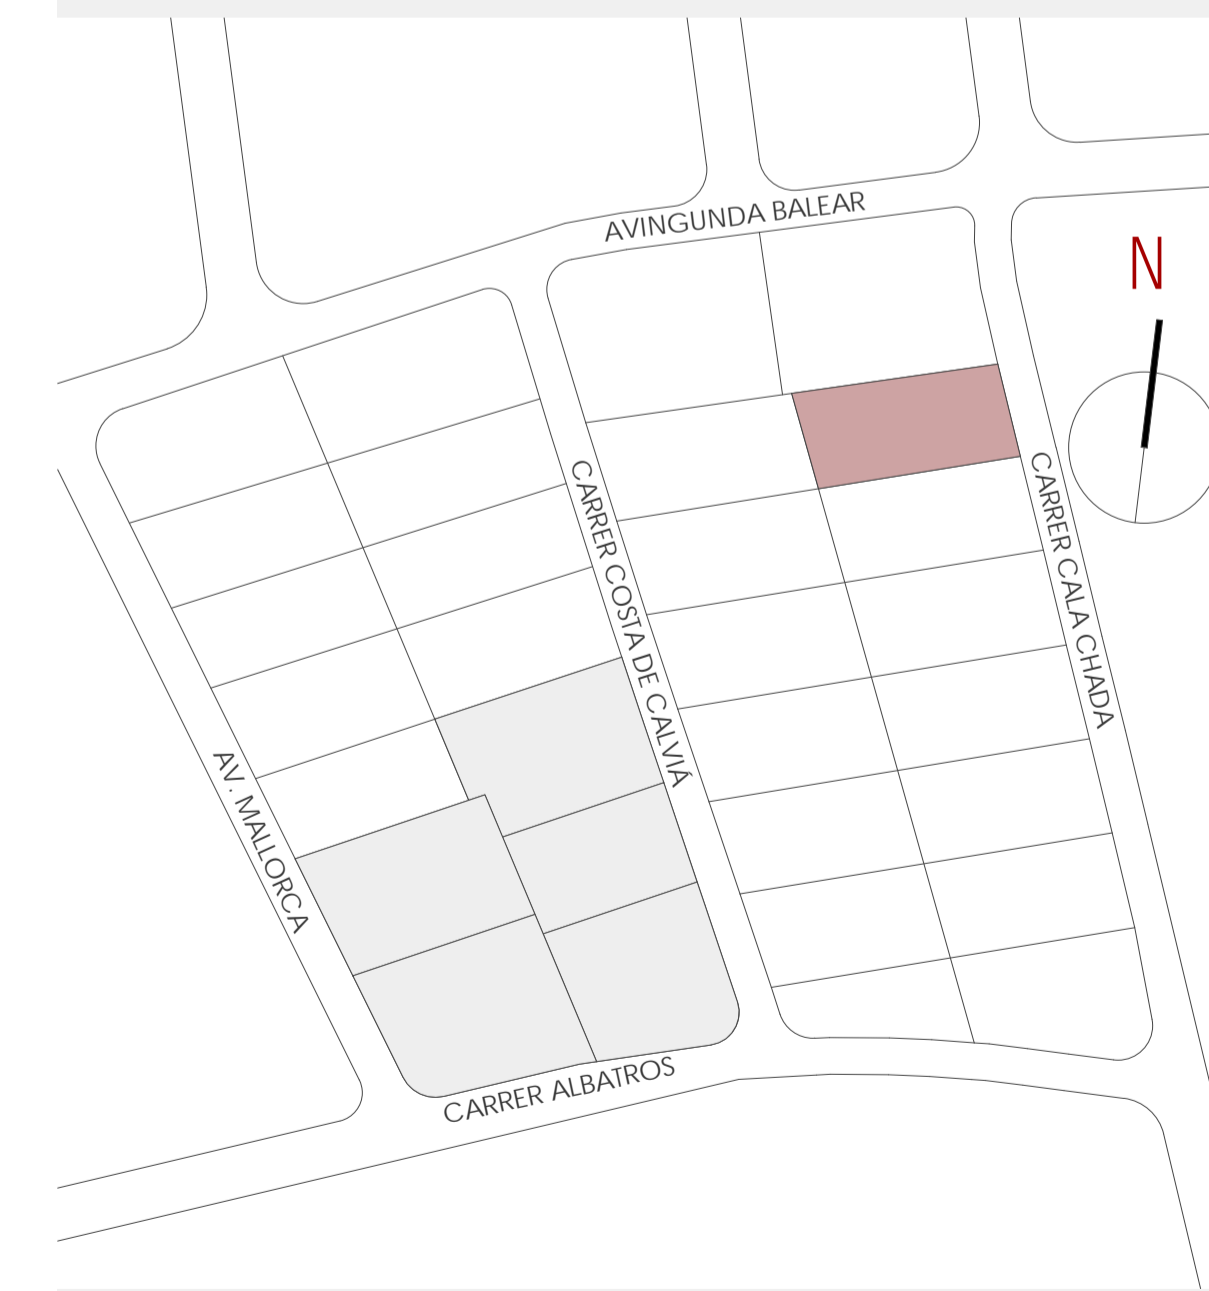

VIVIENDA EN **CARRER CALA CHADA 21**  
**PARCELA 14 - MANZANA 15 B**  
**URBANIZACIÓN "SOL DE MALLORCA"**